



**LĚGENDA**

- TELEFONNÍ PŘÍSTROJ STOLNÍ AS 10
- KABELOVÁ SKŘÍŇ V/6
- ROZVOD KABELM SEKU POD OMÍTKOU

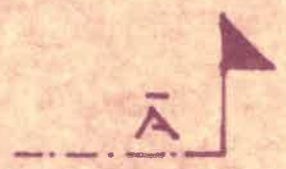

15

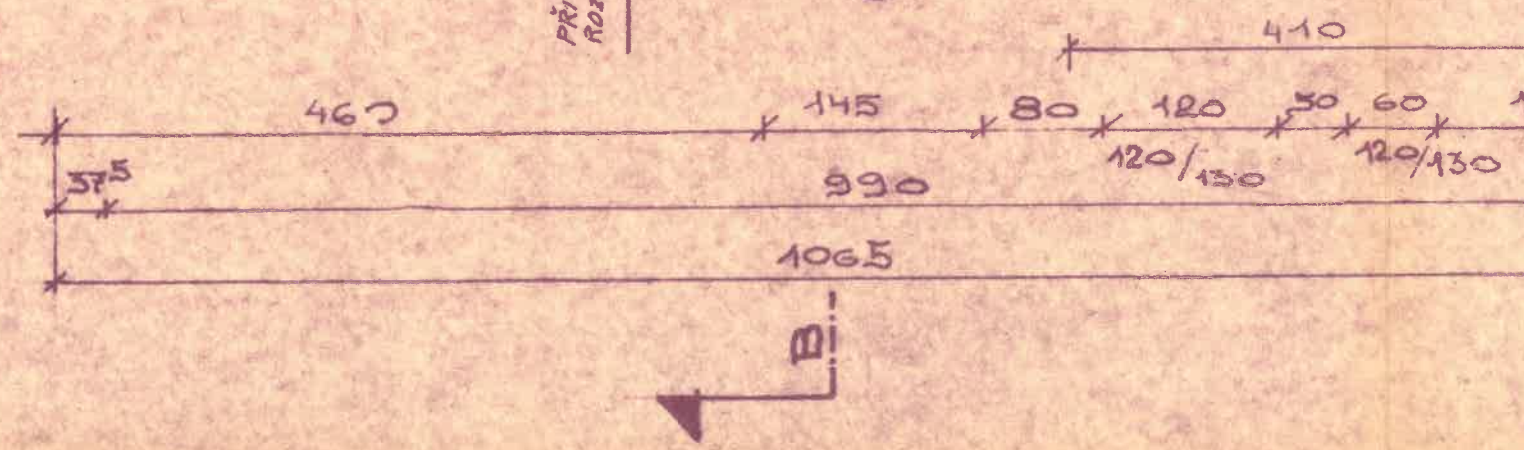

Vypracoval <b>O. KRČMOVÁ</b>	Kreslil <i>M. Bláha</i>	Zodp. projektant <b>ING. V. VONDROUS</b>	KERNOPROJEKT projektová inženýrská organizace BRNO, RYBKOVA 1 Tel. 54331 9
III. inž. projekt <b>M. BLÁHA</b>	Ved. inž. projekt <b>ARCH. V. HUNPOST</b>	Kontroloval <i>M. V. Přendonín</i>	
IV. inž. projekt <b>ST. SEVEROKÁMEN</b>	ONV LITONĚŘICE <b>N. P. LIBEREC</b>	M. V. PŘEDONÍN	F. 11 <b>2A4</b> Datum <b>JUN 75</b> Ucel <b>PP</b> Zak. číslo <b>1756-334-23-0-6</b> Archivní číslo <b>B1756/334-2310-30-13</b> Kótováno v <b>1:50</b> Číslo výkř. <b>13</b>