


Pohled severovýchodní

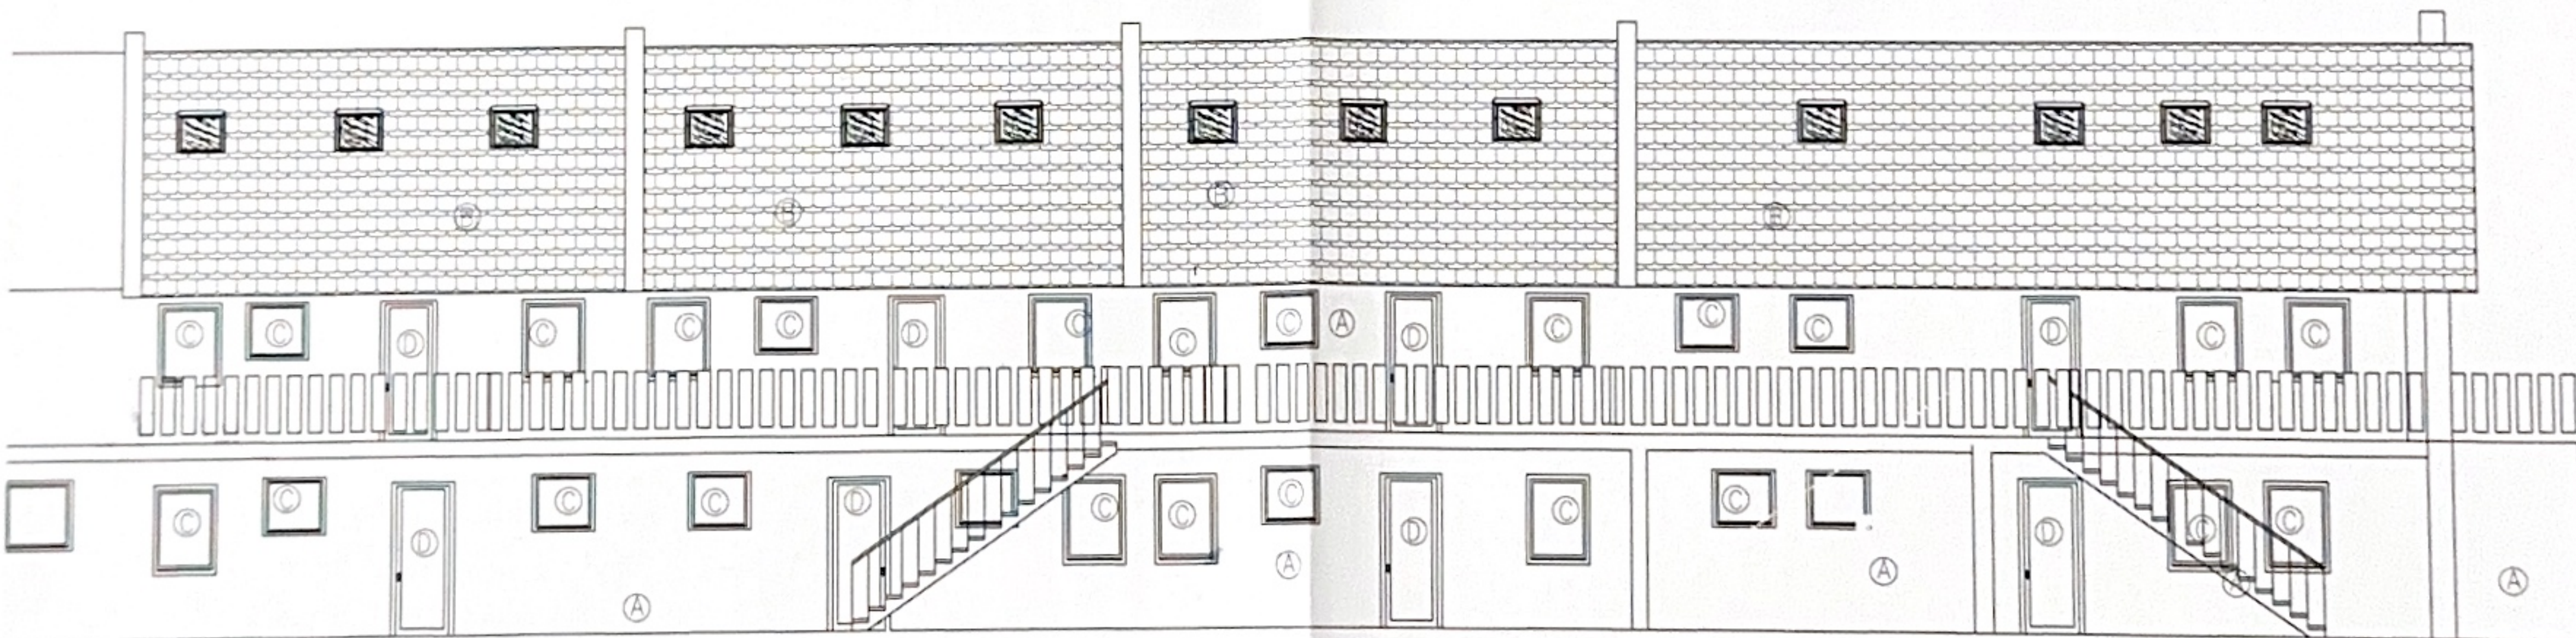

LEGENDA POVRCHŮ

- (A) OMÍTKA VÁPENOCEMENTOVÁ ŠTUKOVÁ HLADKÁ + TERRANOVA
- (B) KRYTINA BETONOVÁ TAŠKA
- (C) PLASTOVÁ OKNA
- (D) VSTUPNÍ PLASTOVÉ DVEŘE
- (E) STŘEŠNÍ OKNO VELUX GGL

POZNÁMKA: ODSÍNY A BARVY DLE VÝBĚRU INVESTORA

Dokumentace byla ověřena ve stavebním řízení a je podkladem pro provedení stavebního povolení

č.j. 3-32/V45/11 ze dne 6.4.2011



ZODP. PROJEKTANT	VYPRACOVAL	KRESLIL	KONTROLOVAL	Pavel Rejntart KOLMA 360 277 15 - TIŠICE IČO. 685 77 681 TEL. 777 67 84 24	
Pavel Rejntart	Pavel Rejntart	Pavel Rejntart	Pavel Rejntart		
KRAJ:	STŘEDOČESKÝ	k.ú.	Jenichov		
INVESTOR: Miroslav Pola, Bř. Čapků 831, Neratovice				FORMÁT	
AKCE : STAV. ÚPR. ČÁSTI ZEMĚDĚLSKÉ USEDLOSTI NA BYTY PRO ZAMĚSTNANCE				MĚŘITKO	1:100
				DATUM	10/2010
				st. 77	
				PD-ke stavebnímu povolení	
OBSAH : Pohled severovýchodní				Č. VYKR.	PARÉ Č.
				10.	