


Pohled severozápadní

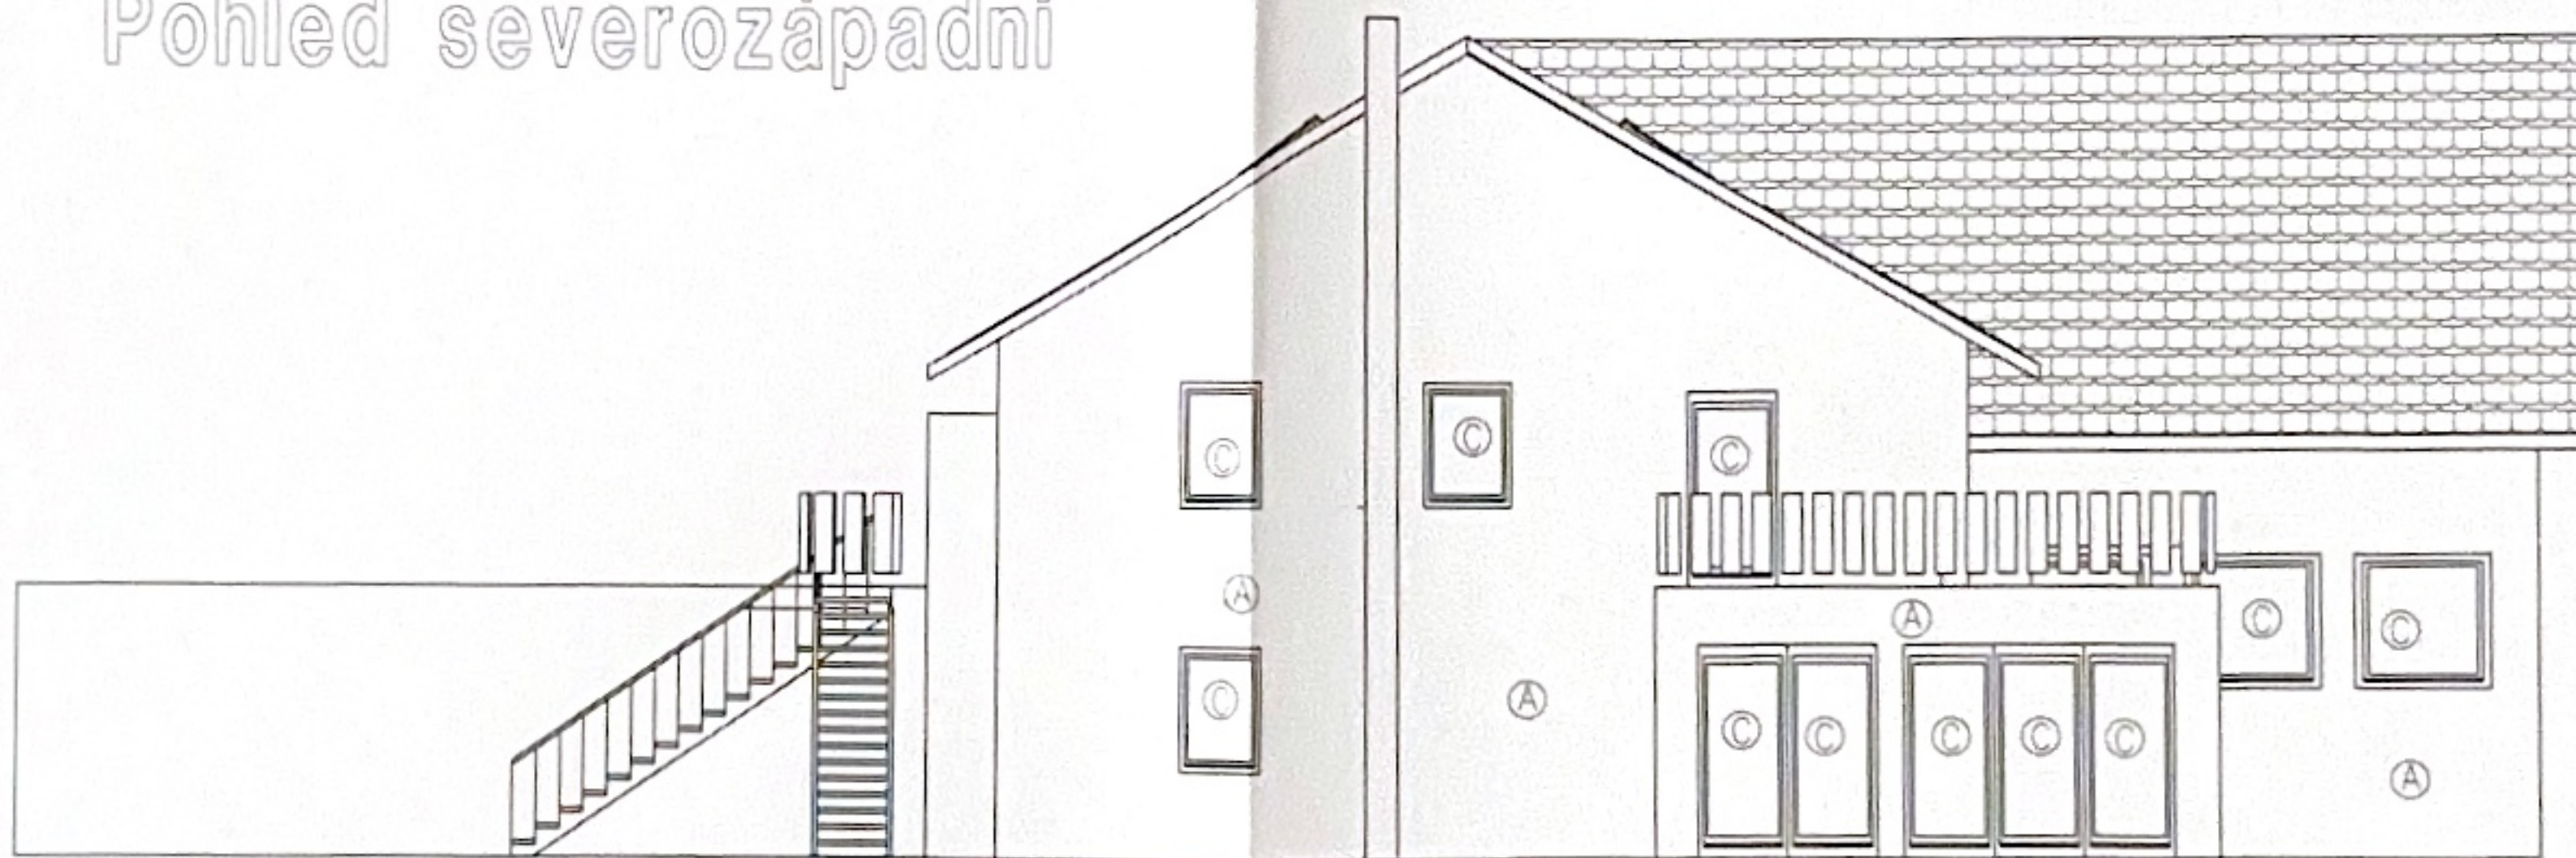

LEGENDA POVRCHŮ

- (A) OMITKA VAPENOCEMENTOVÁ ŠTUKOVÁ HLADKÁ + TERRANOVA
- (B) KRYTINA BETONOVÁ TAŠKA
- (C) PLASTOVÁ OKNA
- (D) VSTUPNÍ PLASTOVÉ DVEŘE
- (E) STŘEŠNÍ OKNO VELUX GGL

Dokumentace byla ověřena ve stavebním řízení a je podkladem pro provedení stavby podle stavebního povolení

č. j. Vyv. 3-310/VYS/11 ze dne 6.4.2011



CAAD - **SPRIT**
CAAD++

ZODP. PROJEKTANT	VYPRACOVAL	KRESLIL	KONTROLOVAL	Pavel Rejnart KOLMÁ 360 277 15 - TIŠICE IČO: 685 77 681 TEL: 777 67 84 24	
Pavel Rejnart	Pavel Rejnart	Pavel Rejnart	Pavel Rejnart		
KRAJ	STŘEDOČESKÝ	k.ú.	Jenichov	FORMÁT	
INVESTOR: Miroslav Polá, Bř. Čapků 831, Neratovice				MÉRITKO	1:100
AKCE: STAV. ÚPR. ČÁSTI ZEMĚDĚLSKÉ USEDLOSTI NA BYTY PRO ZAMĚSTNANCE				DATUM	10/2010
				st. 77	
OBSAH: Pohled severozápadní				PD—ke stavebnímu povolení	
				Č. VYKR.	PARE Č.
				9.	

POZNÁMKA: ODSÍNY A BARVY DLE VYBĚRU INVESTORA