




ŘEZ B-B

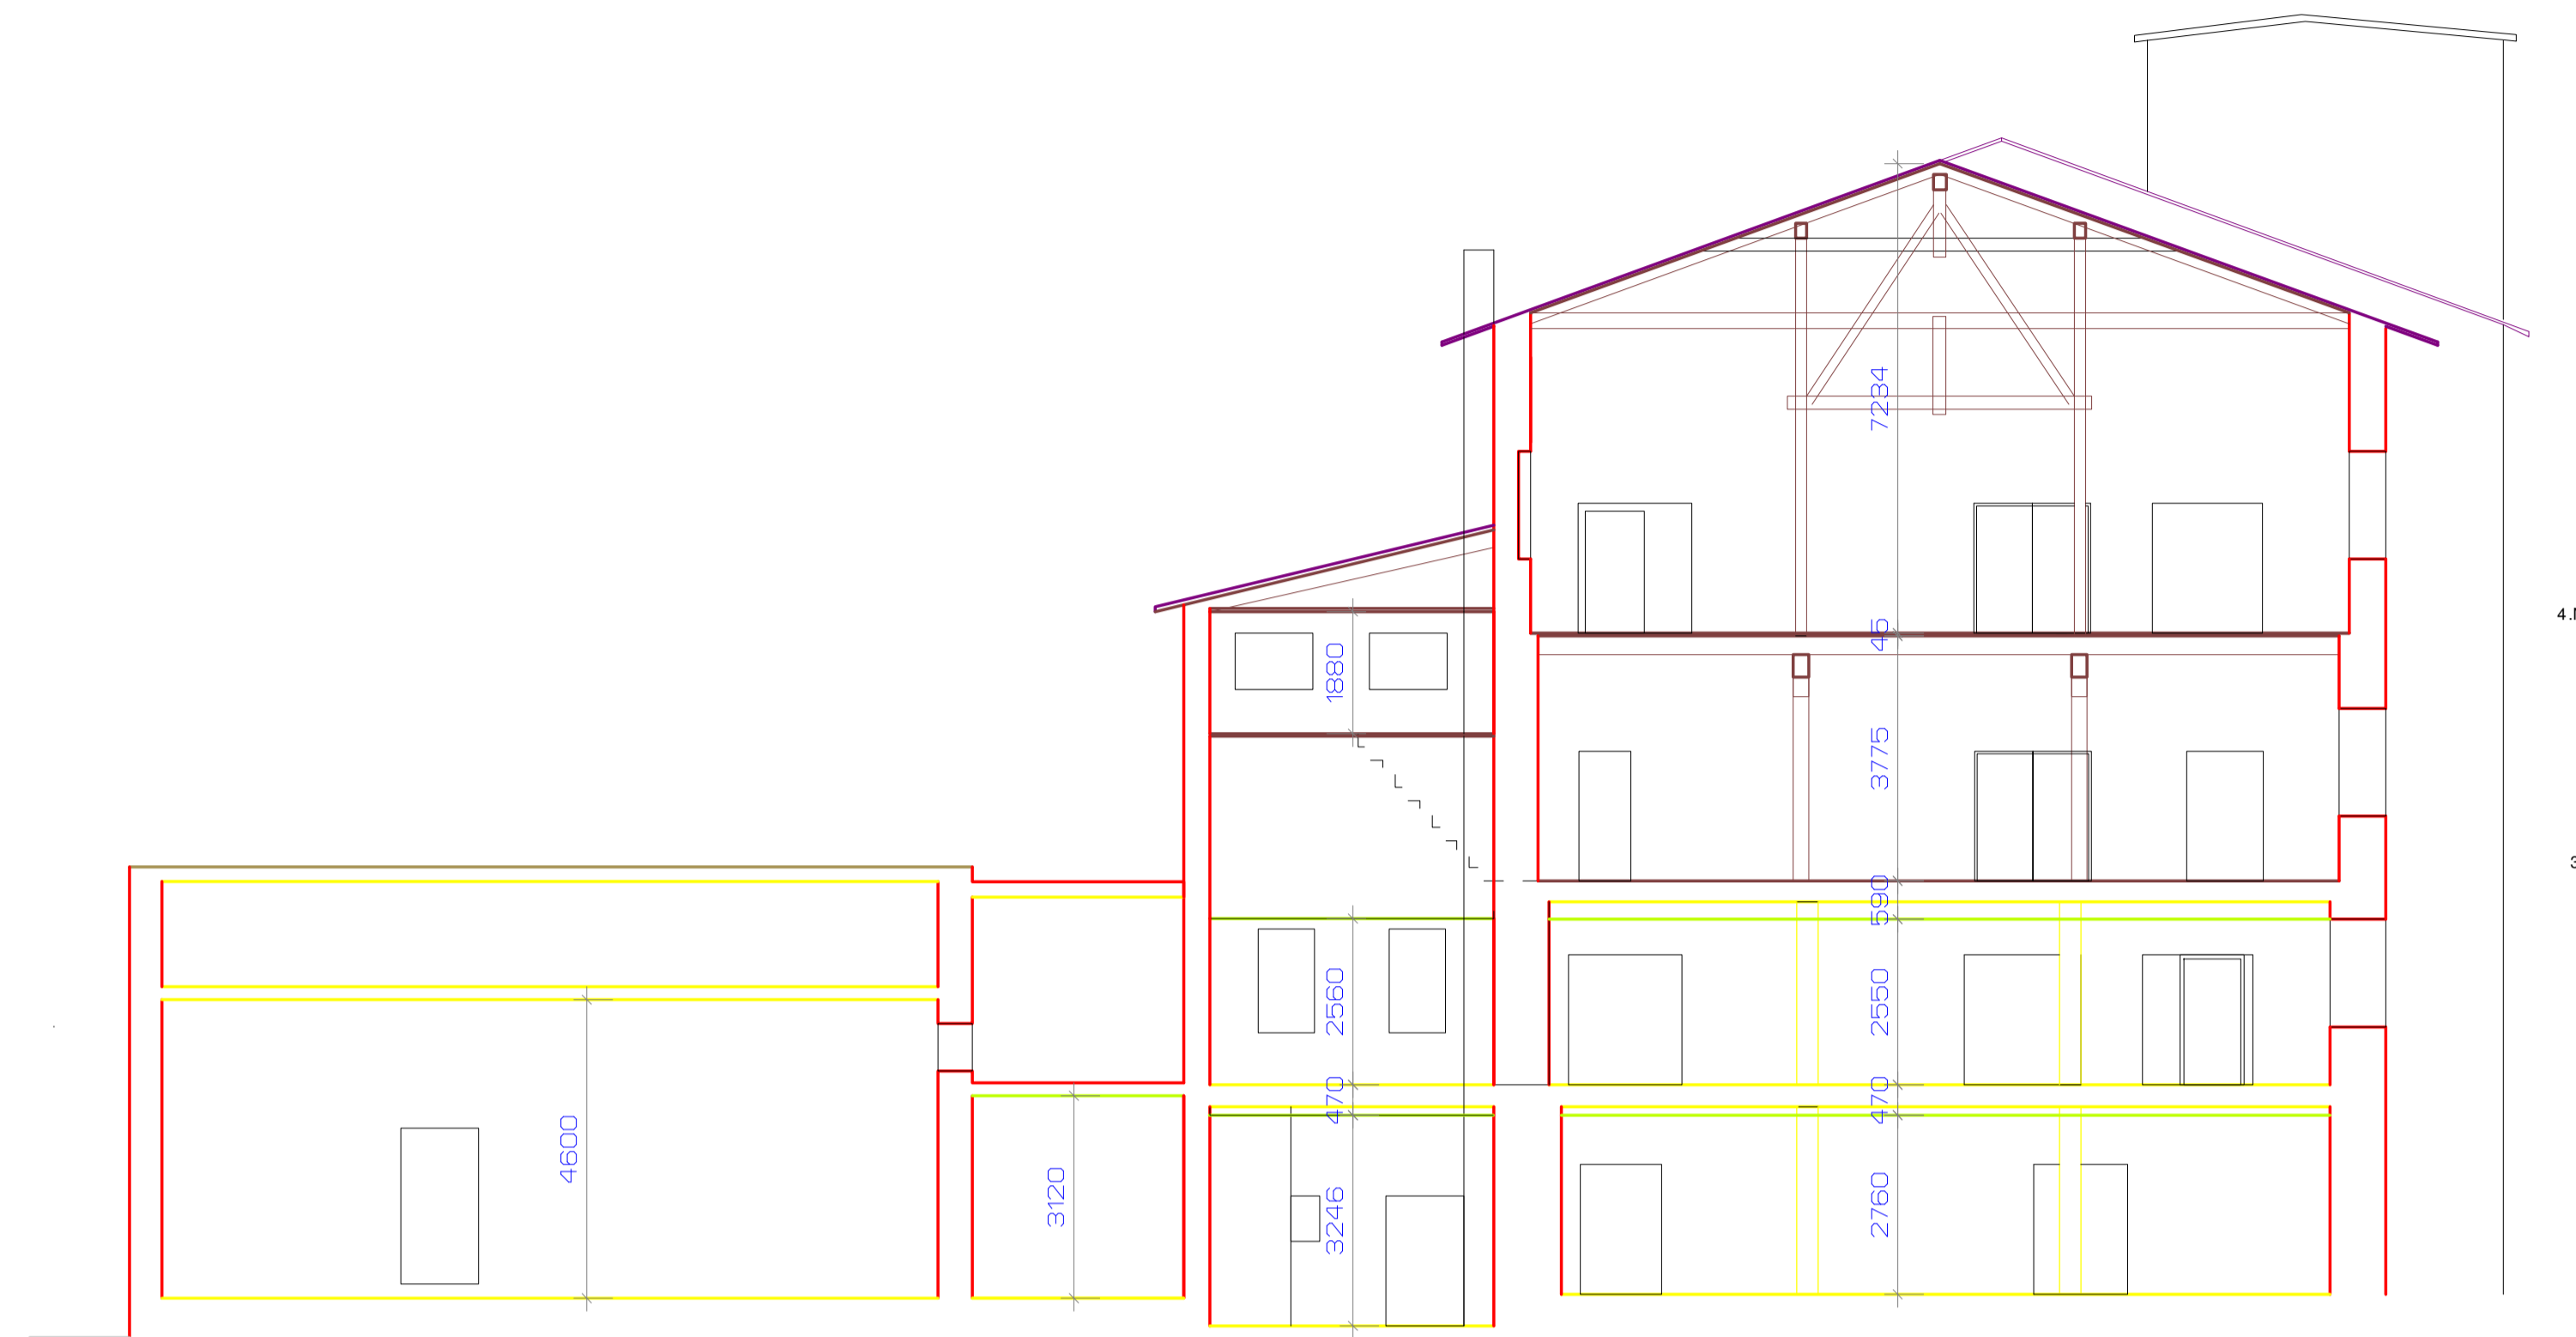

ŘEZ D-D

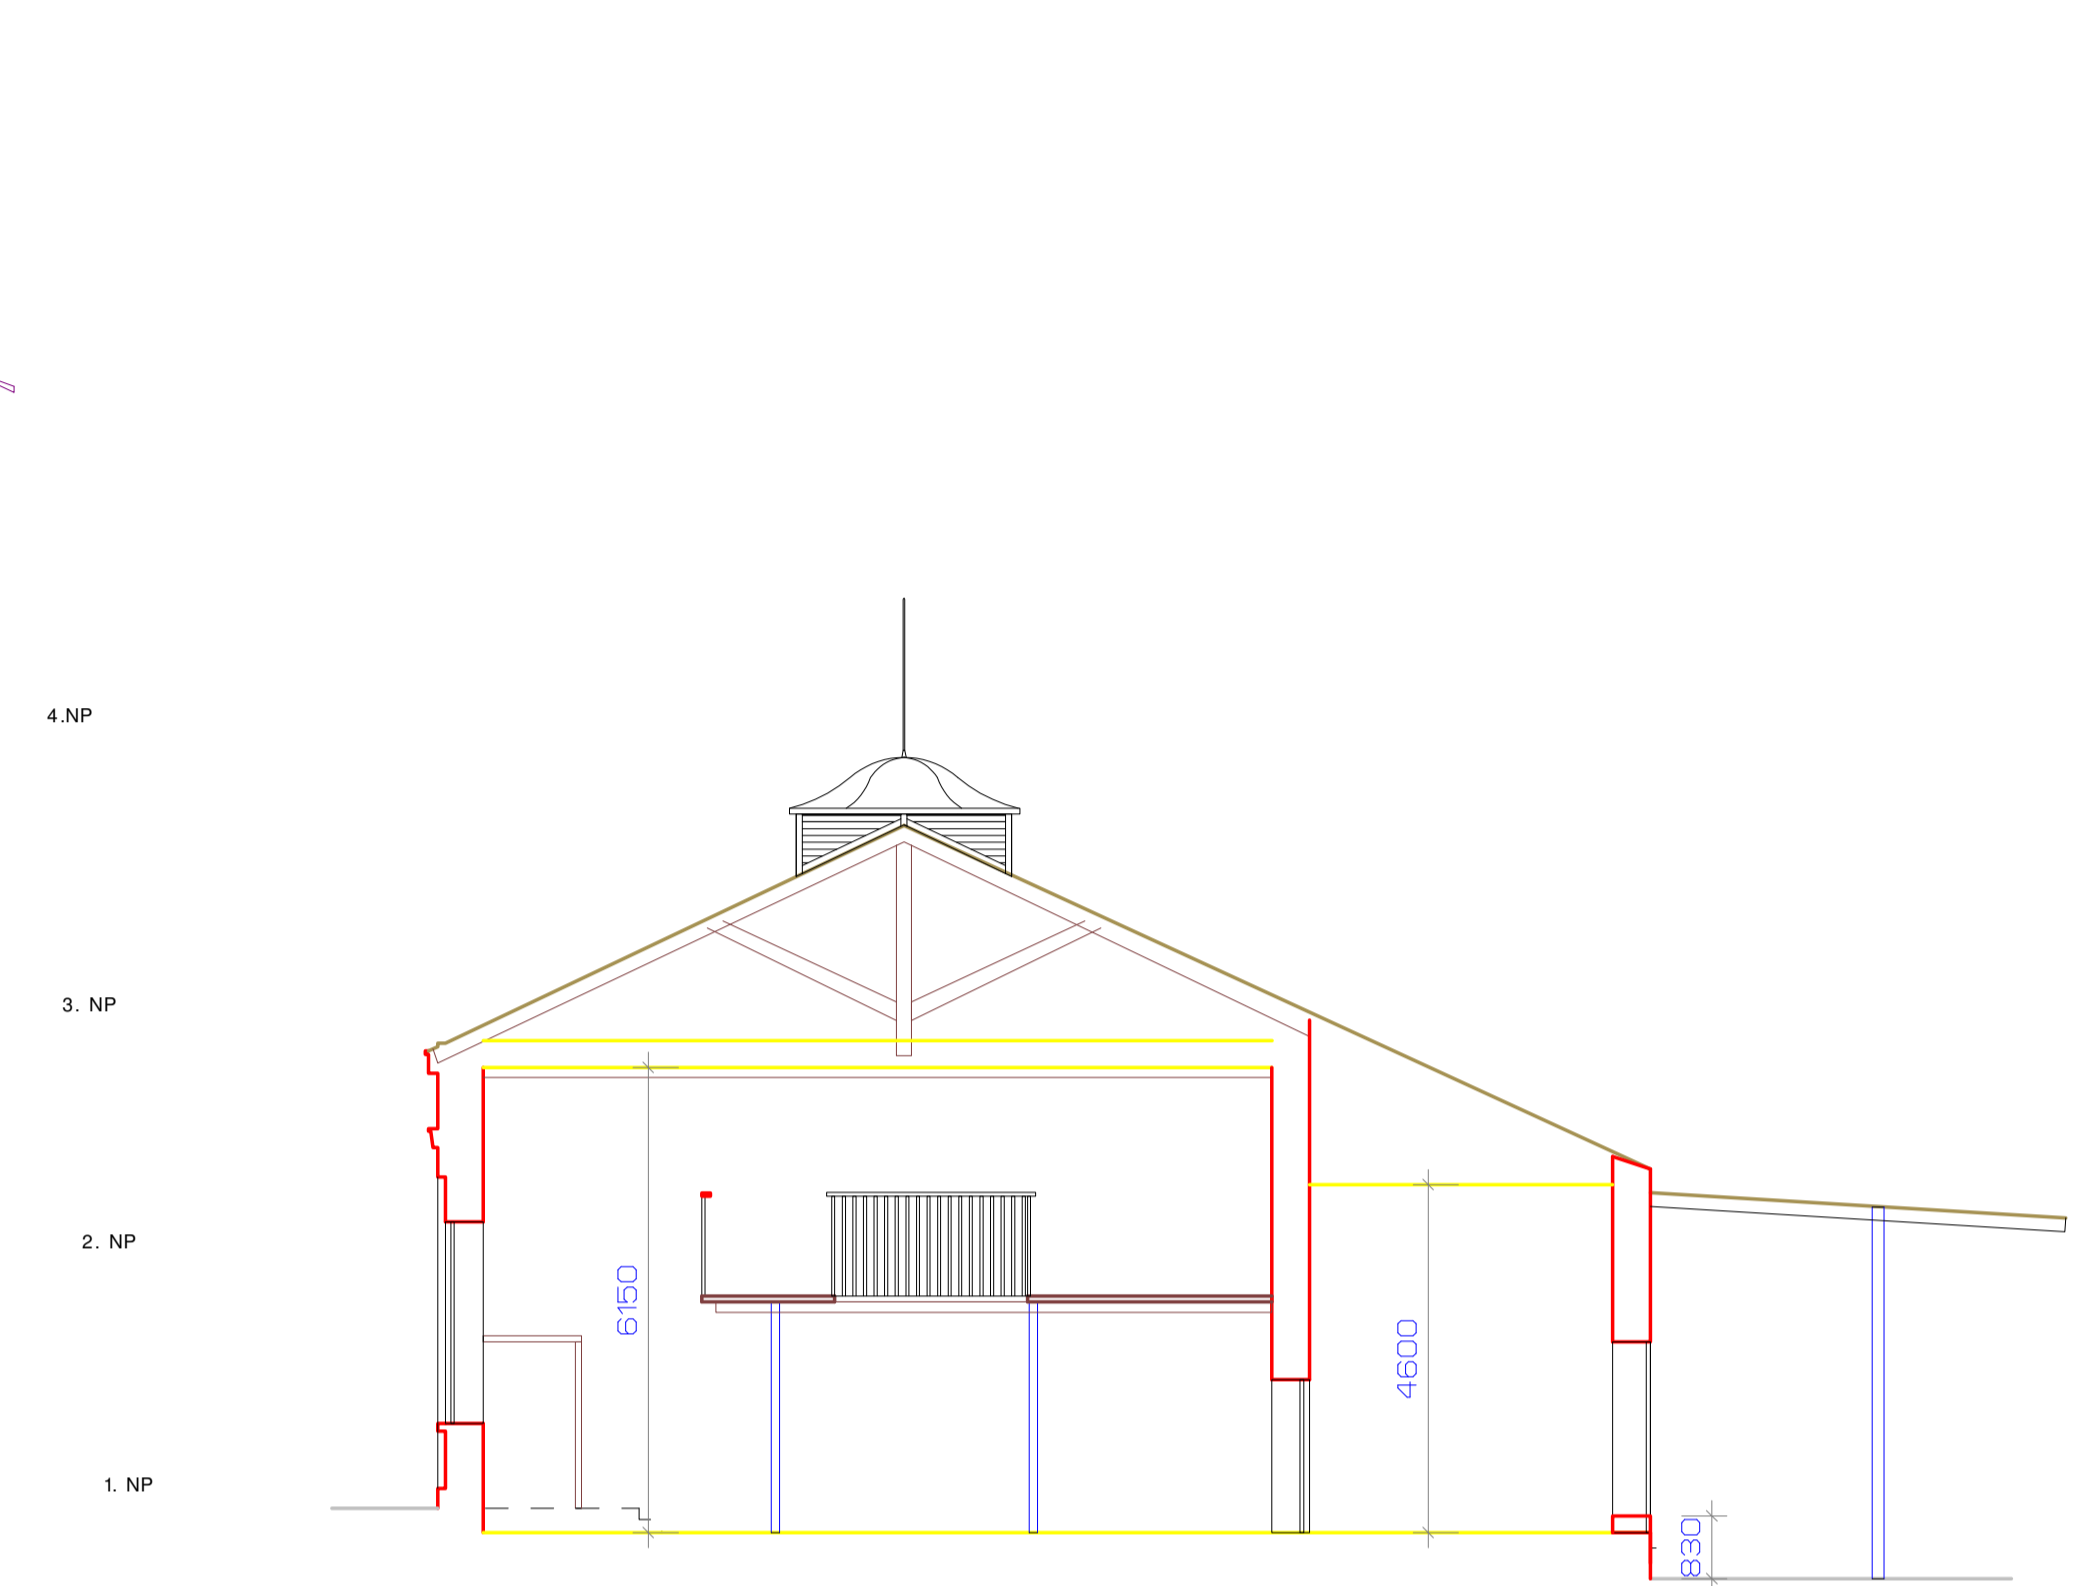

ŘEZ E-E

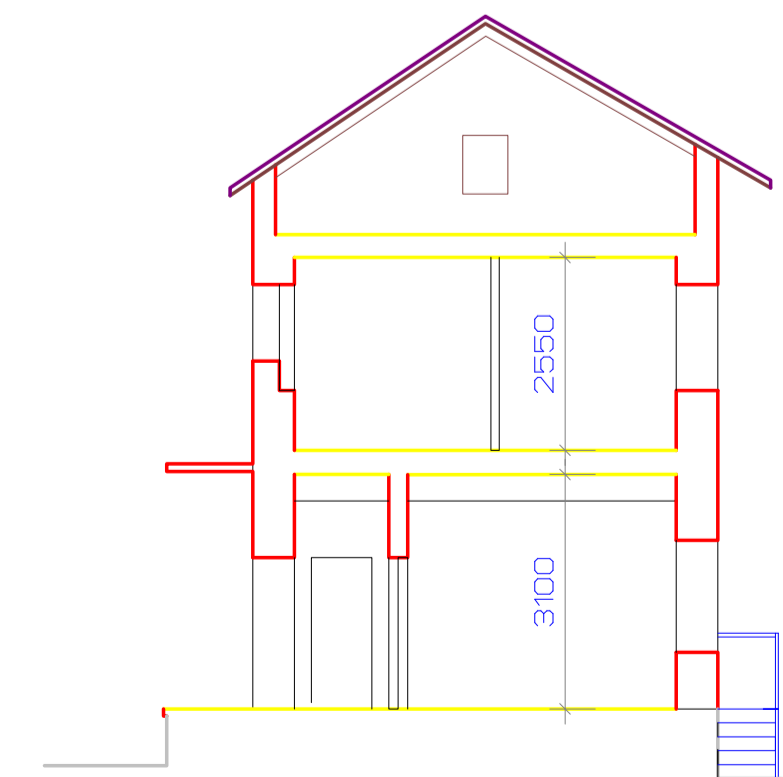

MATERIÁLY

- CIHLA PLNÁ
- ŽELEZOBETON
- DŘEVĚNÉ KONSTRUKCE
- OCELOVÉ KONSTRUKCE
- SÁDROKARTON S IZOOLACÍ
- AL STŘEŠNÍ ŠABLONY
- NEZNÁMÁ KRYTINA
- NEZNÁMÉ KONSTRUKCE