


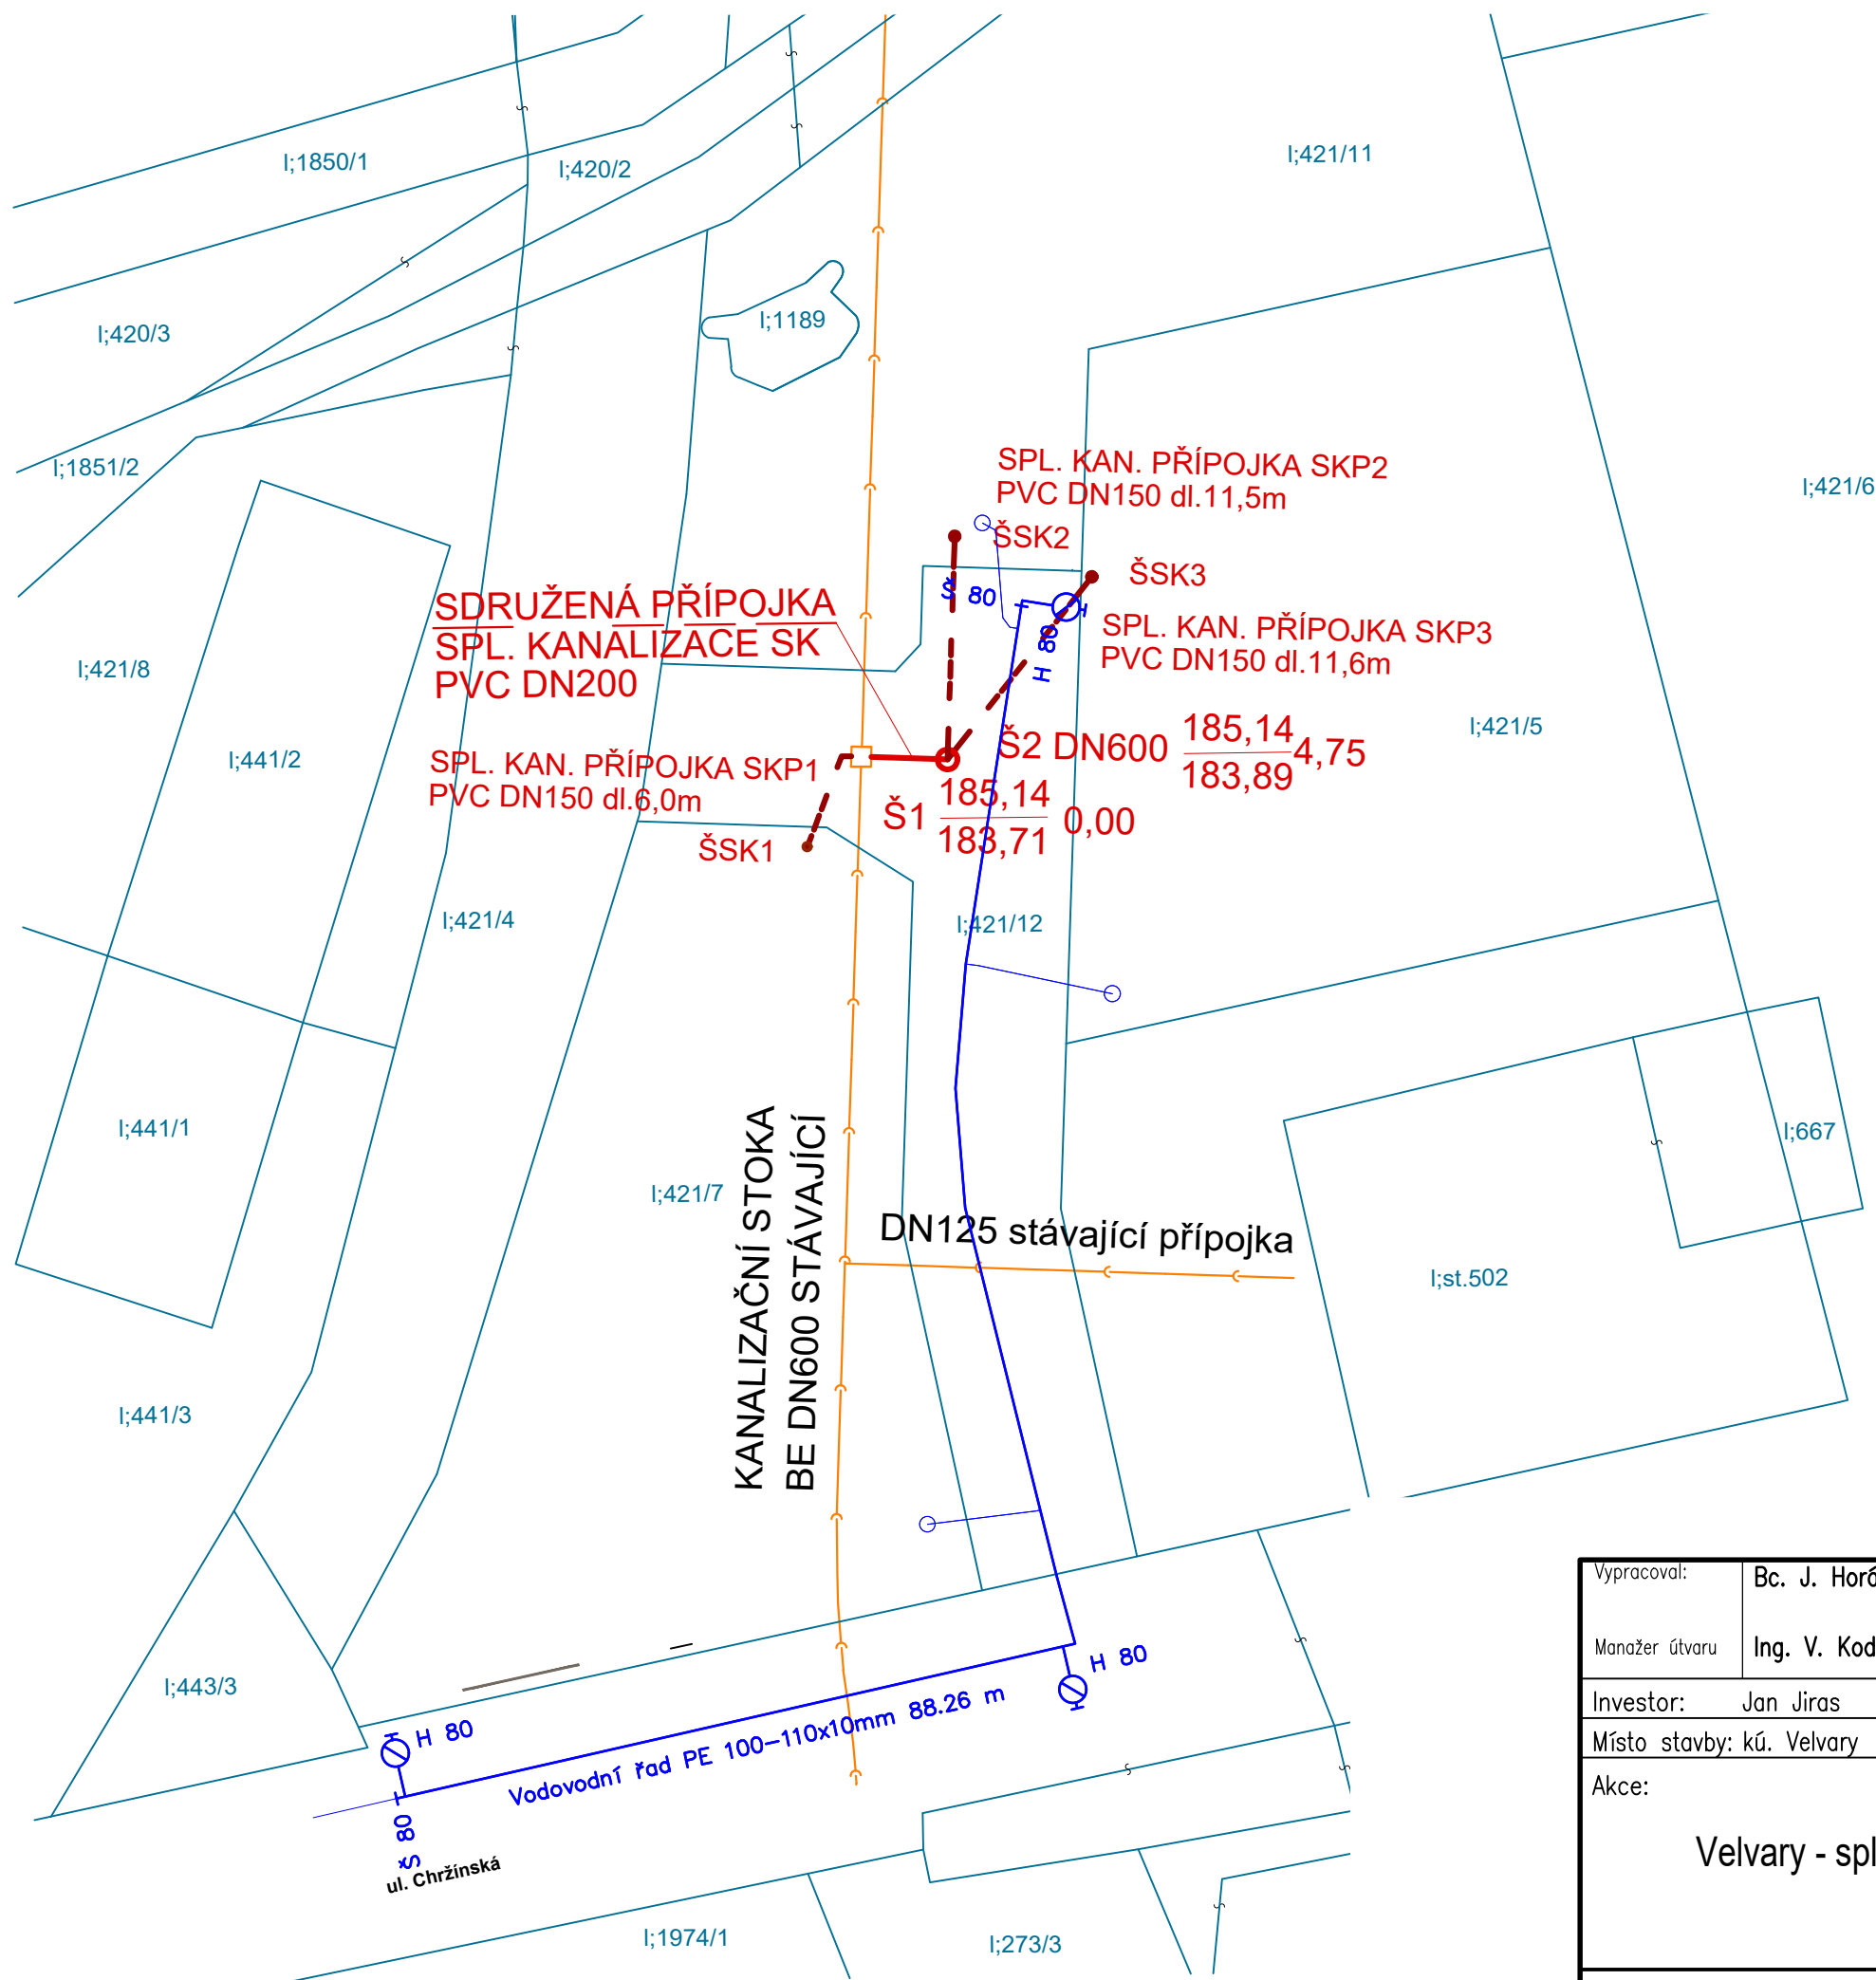

Vypracoval:	Bc. J. Horáček	Stavební úřad:	Velvary	 Středočeské vodárny	
Manažer útvaru	Ing. V. Kodeš	Městský úřad:	Velvary		
Investor: Jan Jiras				Středočeské vodárny a.s.	
Místo stavby: kú. Velvary				U Vodojemu 3085 tel: 312 812 137 272 00 Kladno 4 fax: 312 812 214	
Akce: Velvary - splašková kanalizace na pč.421/12				Evis:	19-025
				Datum:	6/2022
				Účel:	DSPS
				Číslo zakázky:	2022/6
Obsah: Situace				Měřítko:	Číslo výkresu: D-1