


2. NP

MATERIÁLY

- CIHLA PLNÁ
- ŽELEZOBETON
- DŘEVĚNÉ KONSTRUKCE
- OCELOVÉ KONSTRUKCE
- SÁDROKARTON S IZOOLACÍ
- AL STŘEŠNÍ ŠABLONY
- NEZNÁMÁ KRYTINA
- NEZNÁMÉ KONSTRUKCE

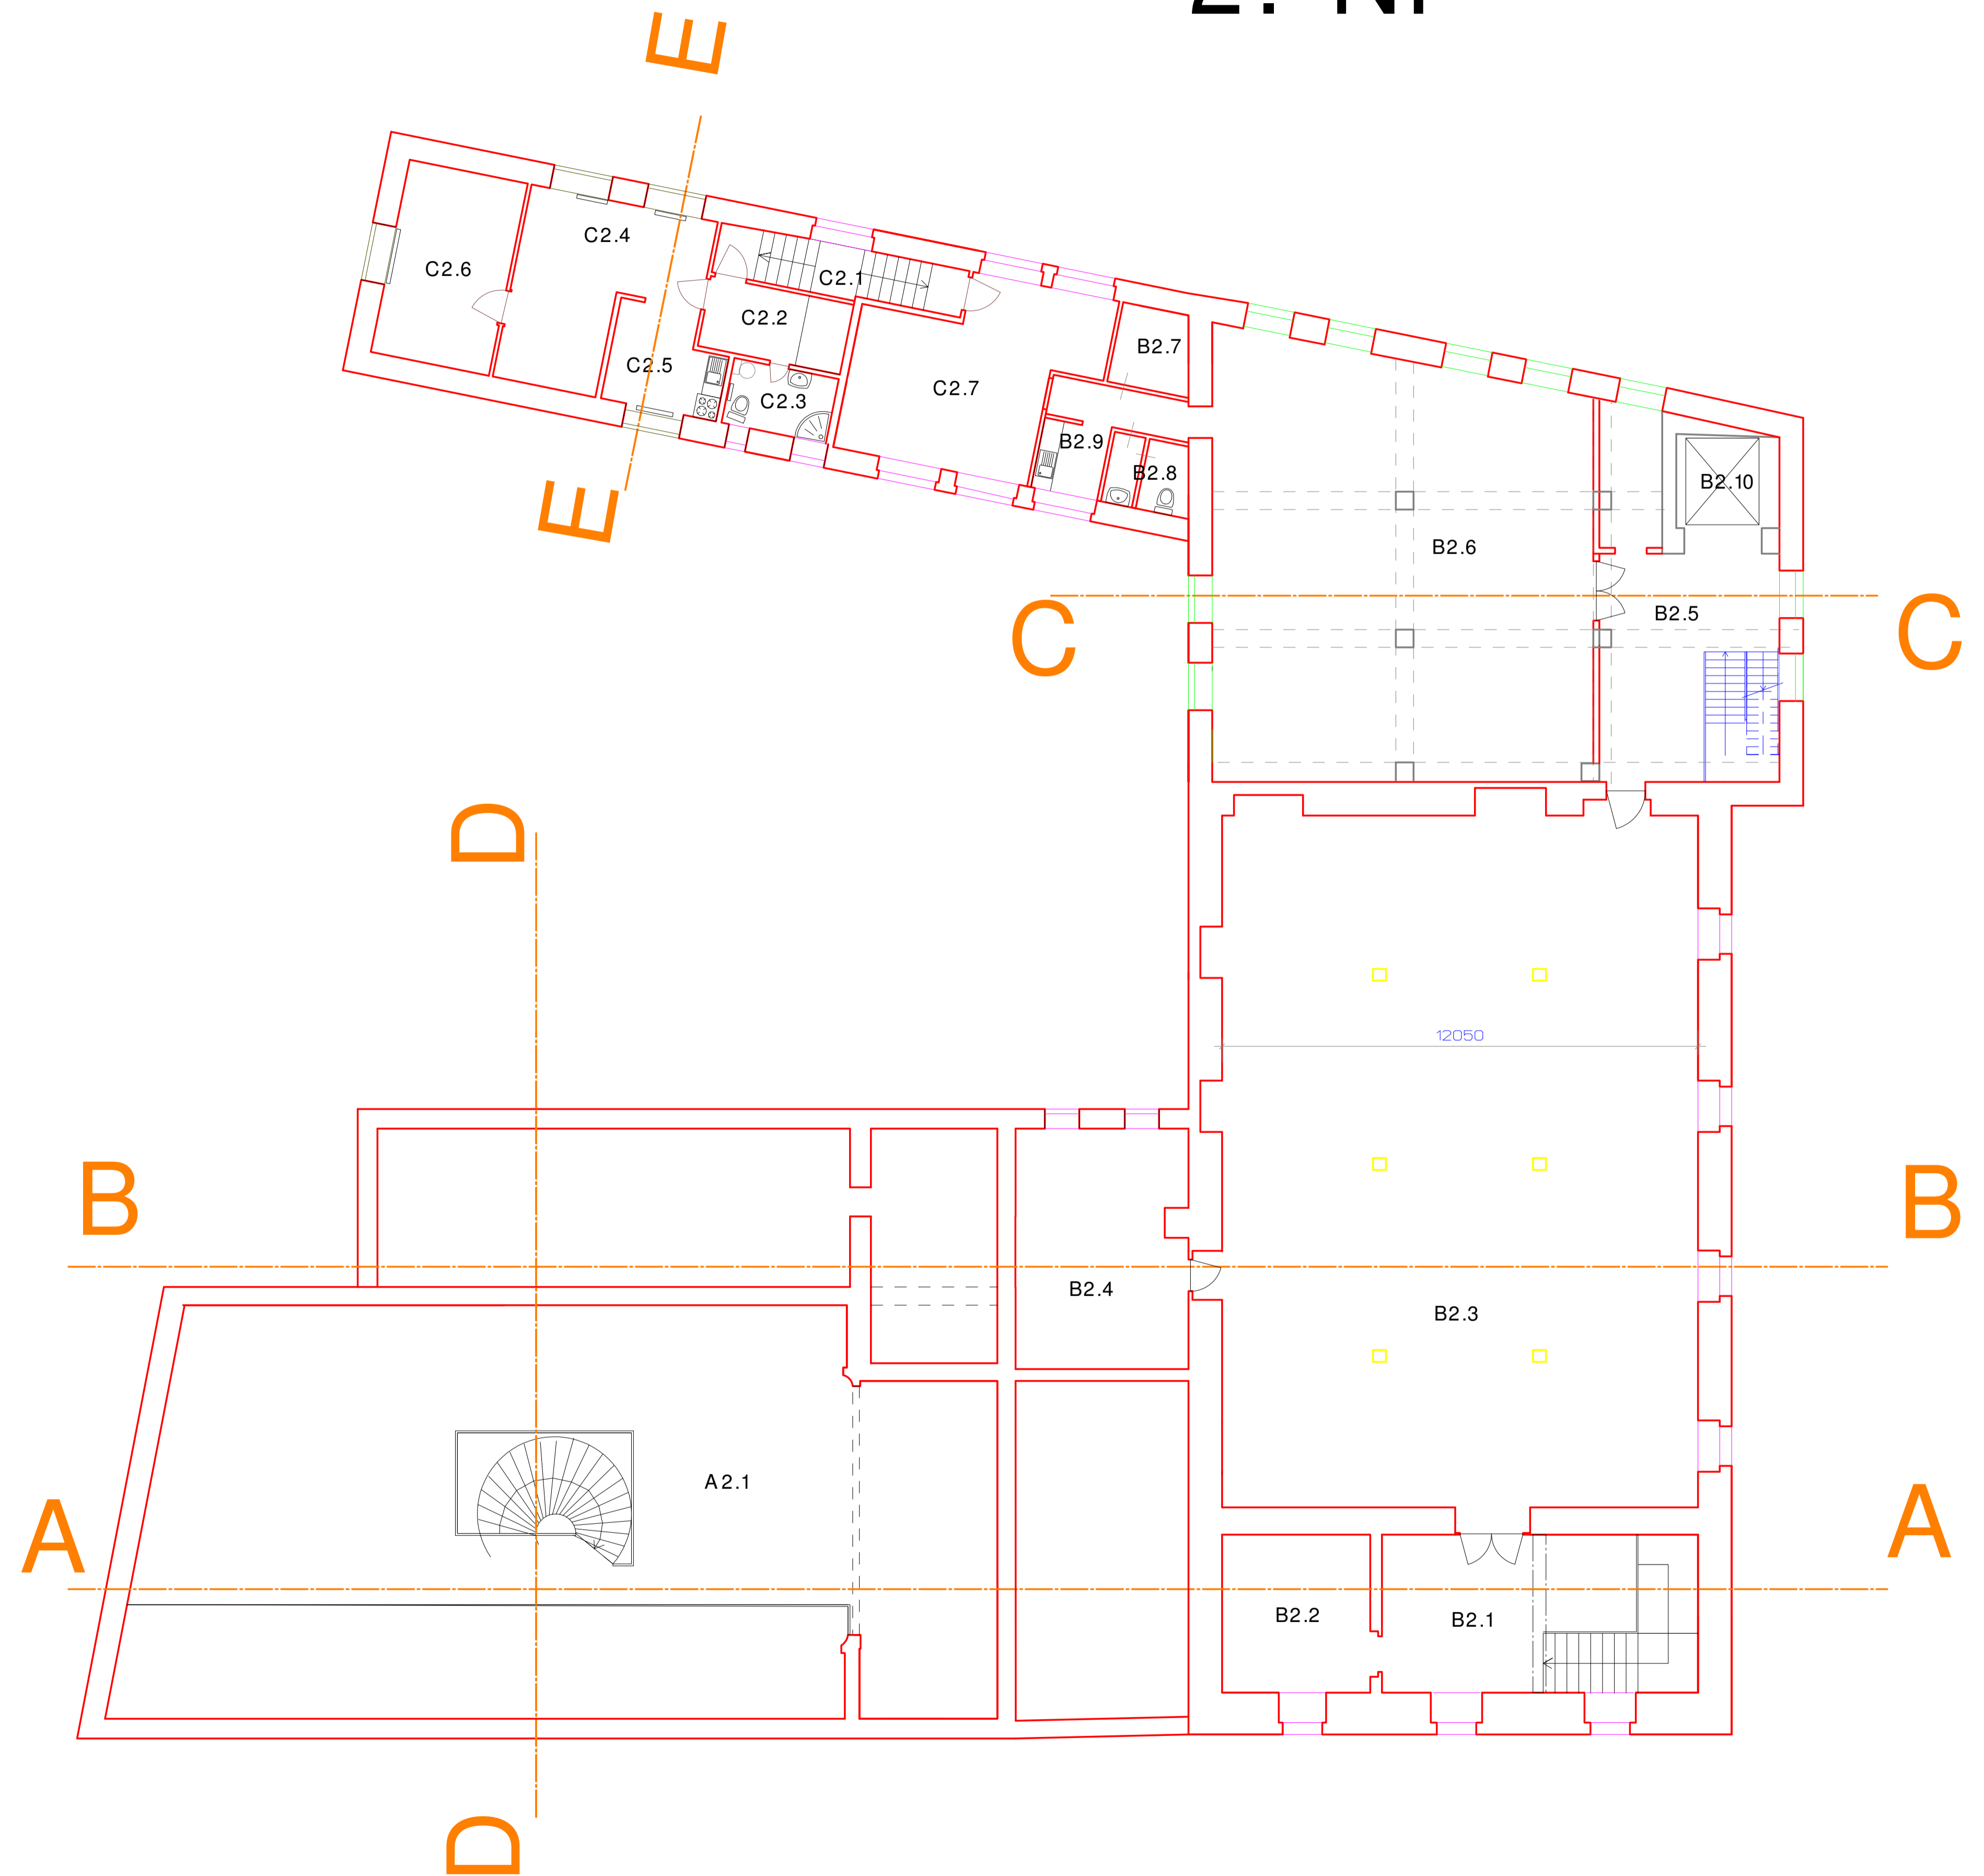

VÝPLNĚ OTVORŮ

- PLAST. RÁM, TROJITÉ IZOL. SKLO
- PLAST. RÁM, DVOJITÉ IZOL. SKLO
- DŘEVĚNÝ RÁM, JEDNODUCHÉ ZASKLENÍ
- OCELOVÝ RÁM, JEDNODUCHÉ ZASKLENÍ
- OCELOVÝ RÁM, JEDNODUCHÉ DRÁTOSKLO
- DŘEVĚNÝ RÁM, DVOJITÉ IZOL. SKLO