


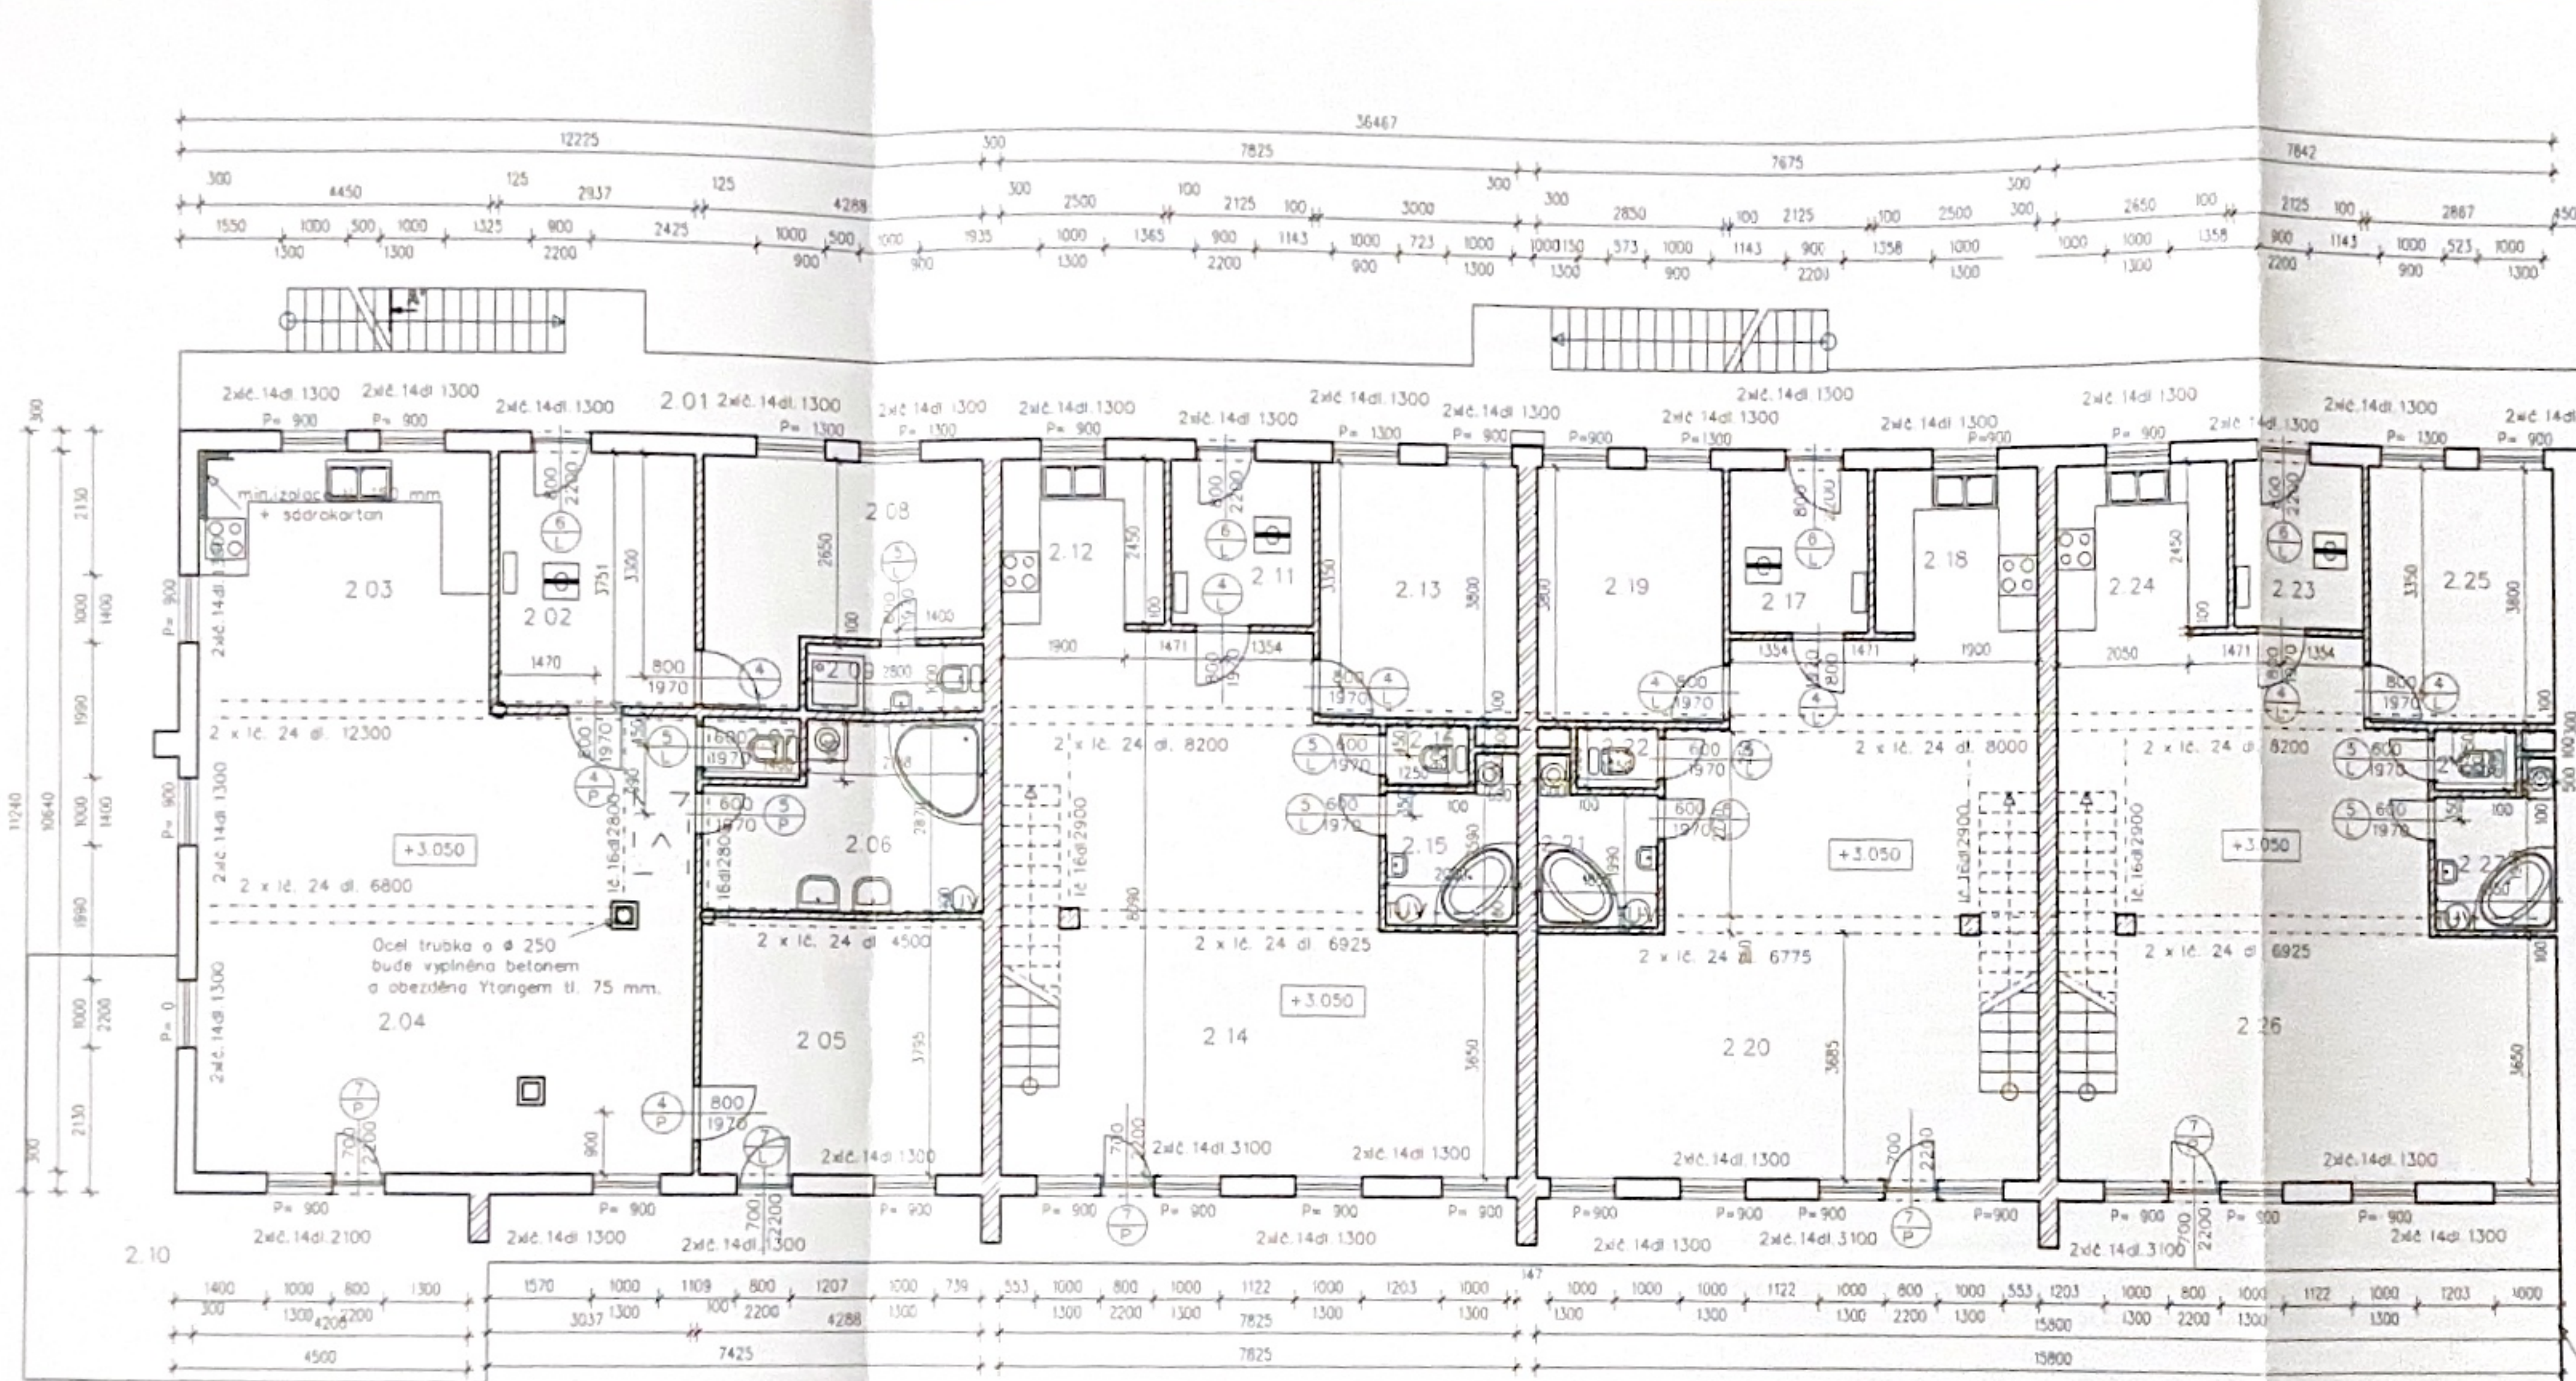

Schodiště do pohotovostního bytu

LEGENDA MÍSTNOSTÍ

Č.M.	NÁZEV MÍSTNOSTI	PLOCHA [m ²]	POVRCH PODLAHY	OZN. PODL.
Byt č. 5				
2.01	Balkon	45.57	Keramická dlažba	P06
2.02	Zádvěří	11.02	Keramická dlažba	P04
2.03	Kuchyň	17.25	Keramická dlažba	P04
2.04	Obyvatelský pokoj	50.99	Marmoleum (PVC)	P05
2.05	Pokoje	16.27	Marmoleum (PVC)	P05
2.06	Koupelna	10.80	Keramická dlažba	P04
2.07	WC	1.26	Keramická dlažba	P04
2.08	Pokoje	12.88	Marmoleum (PVC)	P05
2.09	Koupelna+WC	2.77	Keramická dlažba	P04
2.10	Balkon	35.00	Keramická dlažba	P06
Byt č. 6				
2.11	Zádvěří	5.21	Keramická dlažba	P04
2.12	Kuchyň	6.13	Keramická dlažba	P04
2.13	Pokoje	11.40	Marmoleum (PVC)	P05
2.14	Ob. pokoj	52.83	Marmoleum (PVC)	P05
2.15	Koupelna	4.37	Keramická dlažba	P04
2.16	WC	1.12	Keramická dlažba	P04
Byt č. 7				
2.17	Zádvěří	5.21	Keramická dlažba	P04
2.18	Kuchyň	6.13	Keramická dlažba	P04
2.19	Pokoje	10.67	Marmoleum (PVC)	P05
2.20	Ob. pokoj	52.48	Marmoleum (PVC)	P05
2.21	Koupelna	3.98	Keramická dlažba	P04
2.22	WC	1.11	Keramická dlažba	P04
Byt č. 8				
2.23	Zádvěří	5.21	Keramická dlažba	P04
2.24	Kuchyň	6.49	Keramická dlažba	P04
2.25	Pokoje	10.83	Marmoleum (PVC)	P05
2.26	Ob. pokoj	53.30	Marmoleum (PVC)	P05
2.27	Koupelna	3.98	Keramická dlažba	P04
2.28	WC	1.12	Keramická dlažba	P04
PLOCHA CELKEM:		445.18		

LEGENDA MATERIÁLŮ

	Zdivo z CP tl. 300 mm
	Zdivo z tvárnice Ytong P4-550 tl. 300 mm na maltu ytong
	Sádrokartonové příčky tl. 100 mm
	Stávající cihelné zdivo


zařízení autonomní detekce a signalizace



Dokumentace byla ověřena ve stavebním řízení a je podkladem pro provedení stávků podle stavebního povolení.
3-34/VZ/11 6.4.2011
E. J. Václav



ZODP. PROJEKTANT	VYPRACOVAL	KRESLIL	KONTROLOVAL	Pavel Rejhart KOLMÁ 360 277 15 - TISKCE ICO: 685 77 681 TEL: 777 67 84 24	
Pavel Rejhart	Pavel Rejhart	Pavel Rejhart	Pavel Rejhart		
KRAJ	STŘEDOČESKÝ	k.ú.	Jenichov		
INVESTOR:	Miroslav Pala, Bř. Čepků 831, Neratovice			FORMÁT	
AKCE	STAV. ÚPR. ČÁSTI ZEMĚDĚLSKÉ USEDLOSTI NA BYTY PRO ZAMĚSTNANCE			MĚŘÍTKO	1:100
				DATUM	10/2010
				st. 77	
				PD-ke stavebnímu povolení:	
OBSAH	Pádorys 2. NP			Č. VÝKR.	PŘÍL. Č.
				2.	

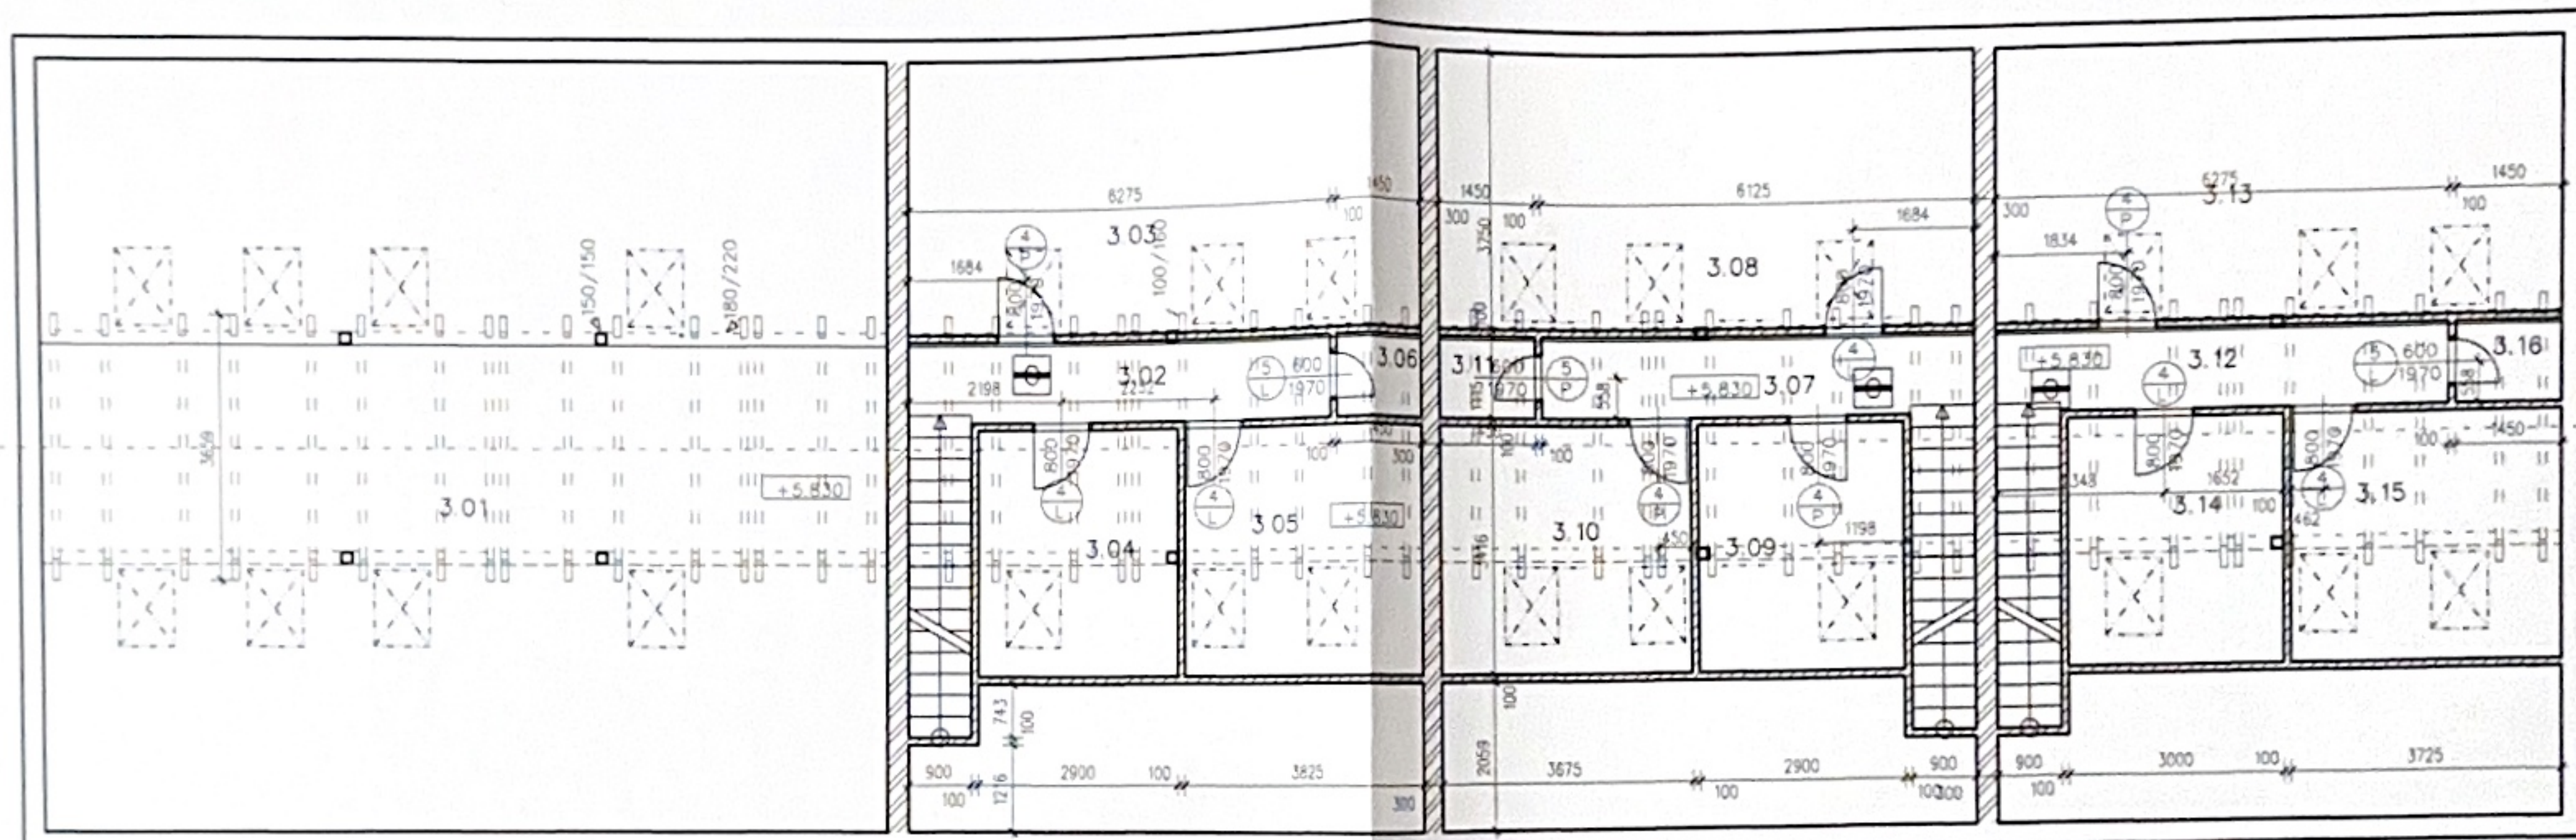

LEGENDA MÍSTNOSTÍ

Č.M.	NÁZEV MÍSTNOSTI	PLOCHA [m ²]	POVRCH PODLAHY	OZN. POOL.
	Byt č. 5			
3.01	Půda	126.88	Dřevo masiv	P07
	Byt č. 6			
3.02	Chodba	7.00	Dřevo masiv	P07
3.03	Půda	29.34	Dřevo masiv	P07
3.04	Pokoj	9.91	Dřevo masiv	P07
3.05	Pokoj	13.07	Dřevo masiv	P07
3.06	Komora	1.62	Keramická dlažba	P08
	Byt č. 7			
3.07	Chodba	6.83	Dřevo masiv	P07
3.08	Půda	28.78	Dřevo masiv	P07
3.09	Pokoj	9.91	Dřevo masiv	P07
3.10	Pokoj	12.55	Dřevo masiv	P07
3.11	Komora	1.58	Keramická dlažba	P08
3.12	Chodba	7.00	Dřevo masiv	P07
	Byt č. 8			
3.13	Půda	29.34	Dřevo masiv	P07
3.14	Pokoj	10.25	Dřevo masiv	P07
3.15	Pokoj	12.72	Dřevo masiv	P07
3.16	Komora	1.62	Keramická dlažba	P08
PLOCHA CELKEM		308.40		

LEGENDA MATERIÁLŮ

- Zdivo z CP tl. 300 mm
- Zdivo z tvárnice Ytong P4-550 tl. 300 mm na maltu ytong
- Sádrokartonové příčky tl. 100 mm
- Stávající cihelné zdivo

Poznámka

Viditelné prvky krovy budou obloženy sadrokartonem tl. 15 mm Fireboard.

ohřívání autonomní detekce a signalizace

ZODP. PROJEKTANT	VYPRACOVAL	KRESLIL	KONTROLOVAL	Pavel Rejnart KOLMA 360 277 15 - TIŠICE IČO. 685 77 681 TEL. 777 67 84 24	
Pavel Rejnart	Pavel Rejnart	Pavel Rejnart	Pavel Rejnart		
KRAJ:	STŘEDOČESKÝ	k.ú.	Jenichov		
INVESTOR: Miroslav Pola, Bří Čapků 831, Neratovice				FORMÁT	
AKCE: STAV. ÚPR. ČÁSTI ZEMĚDĚLSKÉ USEDLOSTI NA BYTY PRO ZAMĚSTNANCE				MĚŘITKO	1:100
				DATUM	10/2010
				st. 77	
				PD-ke stavebnímu povolení	
OBSAH: Půdorys 3. NP				Č. VÝKR.	PARÉ Č.
				3.	

Dokumentace byla ověřena ve stavebním řízení a je podkladem pro provedení stavby podle stavebního povolení


3-315/VYS/M 6.4.2011
č. j. výst. ze dne



LEGENDA MÍSTNOSTÍ

Č.M.	NÁZEV MÍSTNOSTI	PLOCHA [m ²]	POVRCH PODLAHY	
	Byt č.1			
1.01	Kuchyň	15.83	Keramická dlažba	P2
1.02	Zádveří	6.25	Keramická dlažba	P2
1.03	Pokoj	16.03	Keramická dlažba	P2
1.04	WC	1.30	Keramická dlažba	P2
1.05	Koupelna	7.43	Keramická dlažba	P3
1.06	Pokoj	15.88	Keramická dlažba	P2
1.07	Hala	15.27	Keramická dlažba	P2
1.08	Ob.pokoj	65.75	Keramická dlažba	P2
	Byt č.2			
1.09	Kuchyň	5.75	Keramická dlažba	P2
1.10	Zádveří	4.89	Keramická dlažba	P2
1.11	Pokoj	10.95	Keramická dlažba	P2
1.12	WC	1.13	Keramická dlažba	P2
1.13	Koupelna	4.36	Keramická dlažba	P3
1.14	Pokoj	12.95	Keramická dlažba	P2
1.15	Ob. pokoj	37.63	Keramická dlažba	P2
	Byt č.3			
1.16	Pokoj	10.98	Keramická dlažba	P2
1.17	Zádveří	4.99	Keramická dlažba	P2
1.18	Kuchyň	5.41	Keramická dlažba	P2
1.19	Ob. pokoj	36.77	Keramická dlažba	P2
1.20	Pokoj	12.95	Keramická dlažba	P2
1.21	Koupelna	4.37	Keramická dlažba	P3
1.22	WC	1.13	Keramická dlažba	P2
	Byt č.4			
1.23	Kuchyň	5.41	Keramická dlažba	P2
1.24	Zádveří	4.89	Keramická dlažba	P2
1.25	Pokoj	11.50	Keramická dlažba	P2
1.26	WC	1.13	Keramická dlažba	P2
1.27	Koupelna	4.76	Keramická dlažba	P3
1.28	Pokoj	13.49	Keramická dlažba	P2
1.29	Ob. pokoj	36.80	Keramická dlažba	P2
PLOCHA CELKEM:		375.98		

LEGENDA MATERIÁLŮ

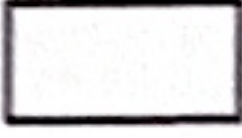	Zdivo z CP tl. 300 mm
	Zdivo z tvárníc Ytong P4-550 tl. 300 mm na maltu ytong
	Sádkartonové příčky tl. 100 mm
	Stávající cihelné zdivo



Dokumentace byla ověřena ve stavebním řízení a je podkladem pro provedení stavby podle stavebního povolení

3-315/11 6.4.2011
č. j. Vjst. ze dne



CAAD - JPIIT
CAAD++

Stávající sloupy Ø 250 mm
bude vyplněn betonem,
a obezděna Ytongem tl. 75 mm.

 ořízení autonomní detekce a signalizace

ZODP.PROJEKTANT	VYPRACOVAL	KRESLIL	KONTROLOVAL	Pavel Rejnart O J E K E KOLMÁ 360 277 15 - TIŠICE IČO.: 685 77 681 TEL: 777 67 84 24	
Pavel Rejnart	Pavel Rejnart	Pavel Rejnart	Pavel Rejnart		
KRAJ:	STŘEDOČESKÝ	k.ú.	Jenichov	FORMÁT	
INVESTOR:	Miroslav Pola, Bři Čapků 831, Neratovice			MĚŘÍTKO	1: 100
AKCE : STAV. ÚPR. ČÁSTI ZEMĚDĚLSKÉ USEDLOSTI NA BYTY PRO ZAMĚSTNANCE				DATUM	10/2010
				st. 77	
				PD-ke stavebnímu povolení	
OBSAH : Půdorys 1. NP				Č.VÝKR.	PARÉ Č.
				1	